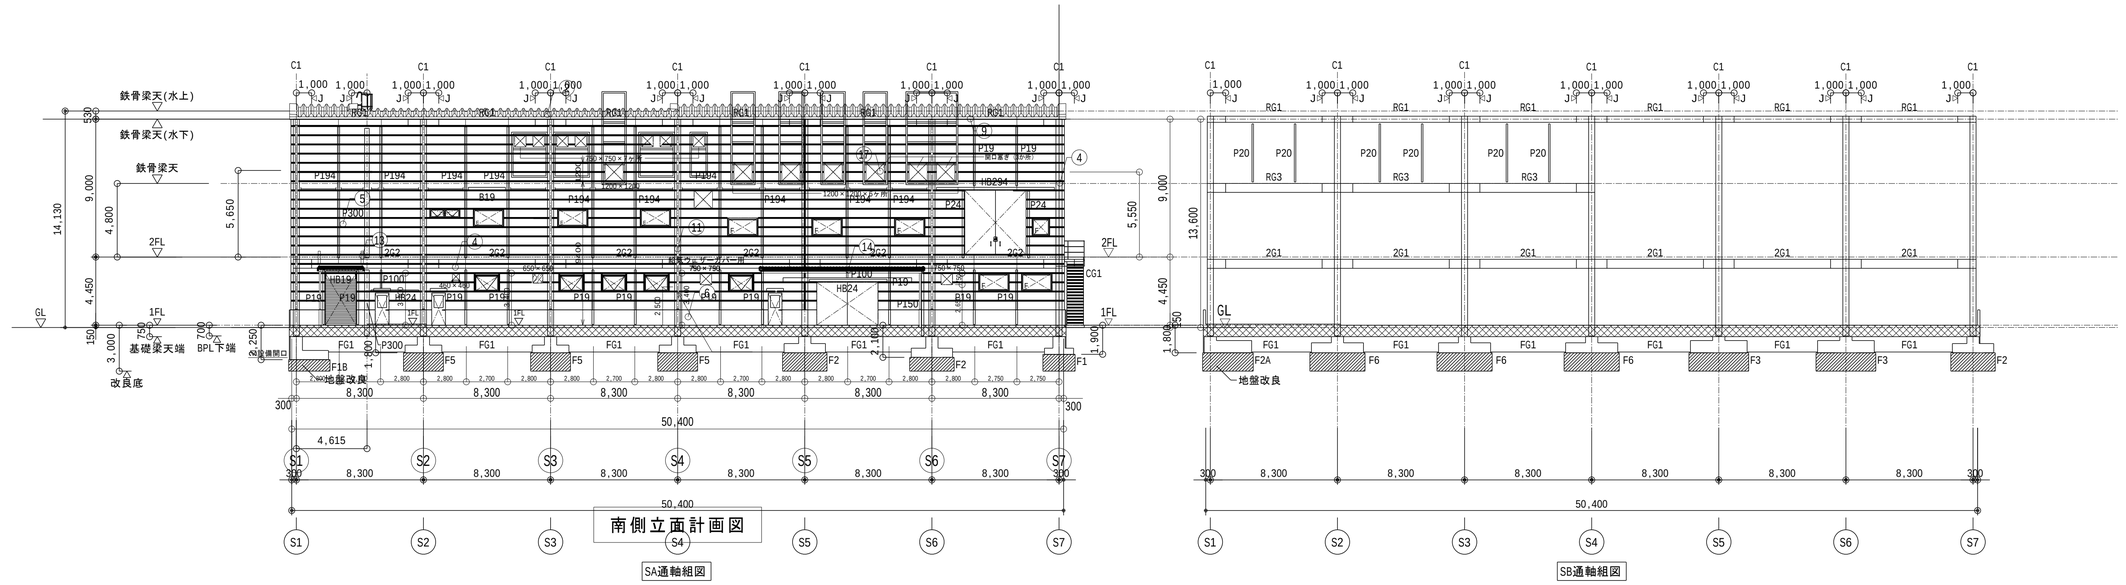

【開口補強材】

①	a	a	C-100x50x20x2.3
	b	b	C-100x50x20x2.3
②	a	a	2C-100x50x20x2.3
	b	b	C-100x50x20x2.3
③	a	a	2C-100x50x20x2.3
	b	b	C-100x50x20x2.3

特記なき限り下記による	
1	腰壁符号は、Ｗ１６（天端＝１ＦＬ＋１０００）とする。
2	基礎梁天端は、１ＦＬ－７５０とする。
3	ＢＰＬ下端は、１ＦＬ－７００とする。
4	梁天端は、ＦＬ－１５０とする。
5	◁J 印は、ＪＯＩＮＴ位置を示す。
6	印は、増打を示す。
7	印は、座屈止めv1を示す。